

**ГРАФИЧЕСКОЕ ОПИСАНИЕ МЕСТОПОЛОЖЕНИЯ ГРАНИЦ ПУБЛИЧНОГО СЕРВИТУТА**


устанавливаемого для обременения части земельного участка с кад. № 47:07:1716001:10  
в целях размещения главной понизительной подстанции (ГПП-2)

Местоположение сервитута: Ленинградская область, Всеволожский район, Морозовское городское поселение, пгт имени Морозова

Сведения о земельном участке с кад. № 47:07:1716001:10	
Площадь	1572291 +/- 2194 кв. м
Категория земель	Земли промышленности, энергетики, транспорта, связи, радиовещания, телевидения, информатики, земли для обеспечения космической деятельности, земли обороны, безопасности и земли иного специального назначения
Правообладатель	Российская Федерация - собственность, Федеральное государственное унитарное предприятие "Завод имени Морозова"- постоянное (бессрочное) пользование
Разрешенное использование	Для специальных надобностей
Местоположение	Ленинградская область, Всеволожский муниципальный район, Морозовское городское поселение, г.п. им. Морозова, ул. Чекалова, уч. 3
Площадь зоны установления публичного сервитута на территории з.у. 47:07:1716001:10	7672 кв. м

Список характерных точек границ публичного сервитута  
Метод определения координат - картометрический метод

Обозначение характерных точек границ публичного сервитута	Координаты, м		Средняя квадратическая погрешность положения характерной точки (Мп), м
	X	Y	
н1	441122.07	2252340.67	0.5
н2	441136.33	2252358.18	0.5
н3	441137.05	2252357.58	0.5
н4	441161.58	2252385.73	0.5
н5	441160.84	2252386.37	0.5
н6	441160.60	2252386.56	0.5
н7	441188.84	2252419.21	0.5
н8	441189.31	2252418.81	0.5
н9	441194.84	2252425.06	0.5
н10	441195.77	2252425.97	0.5
н11	441188.36	2252432.93	0.5
н12	441164.72	2252454.37	0.5
н13	441137.24	2252422.85	0.5
н14	441111.20	2252461.72	0.5
н15	441064.17	2252430.22	0.5
н16	441100.78	2252381.47	0.5
н17	441091.48	2252372.54	0.5
н1	441122.07	2252340.67	0.5

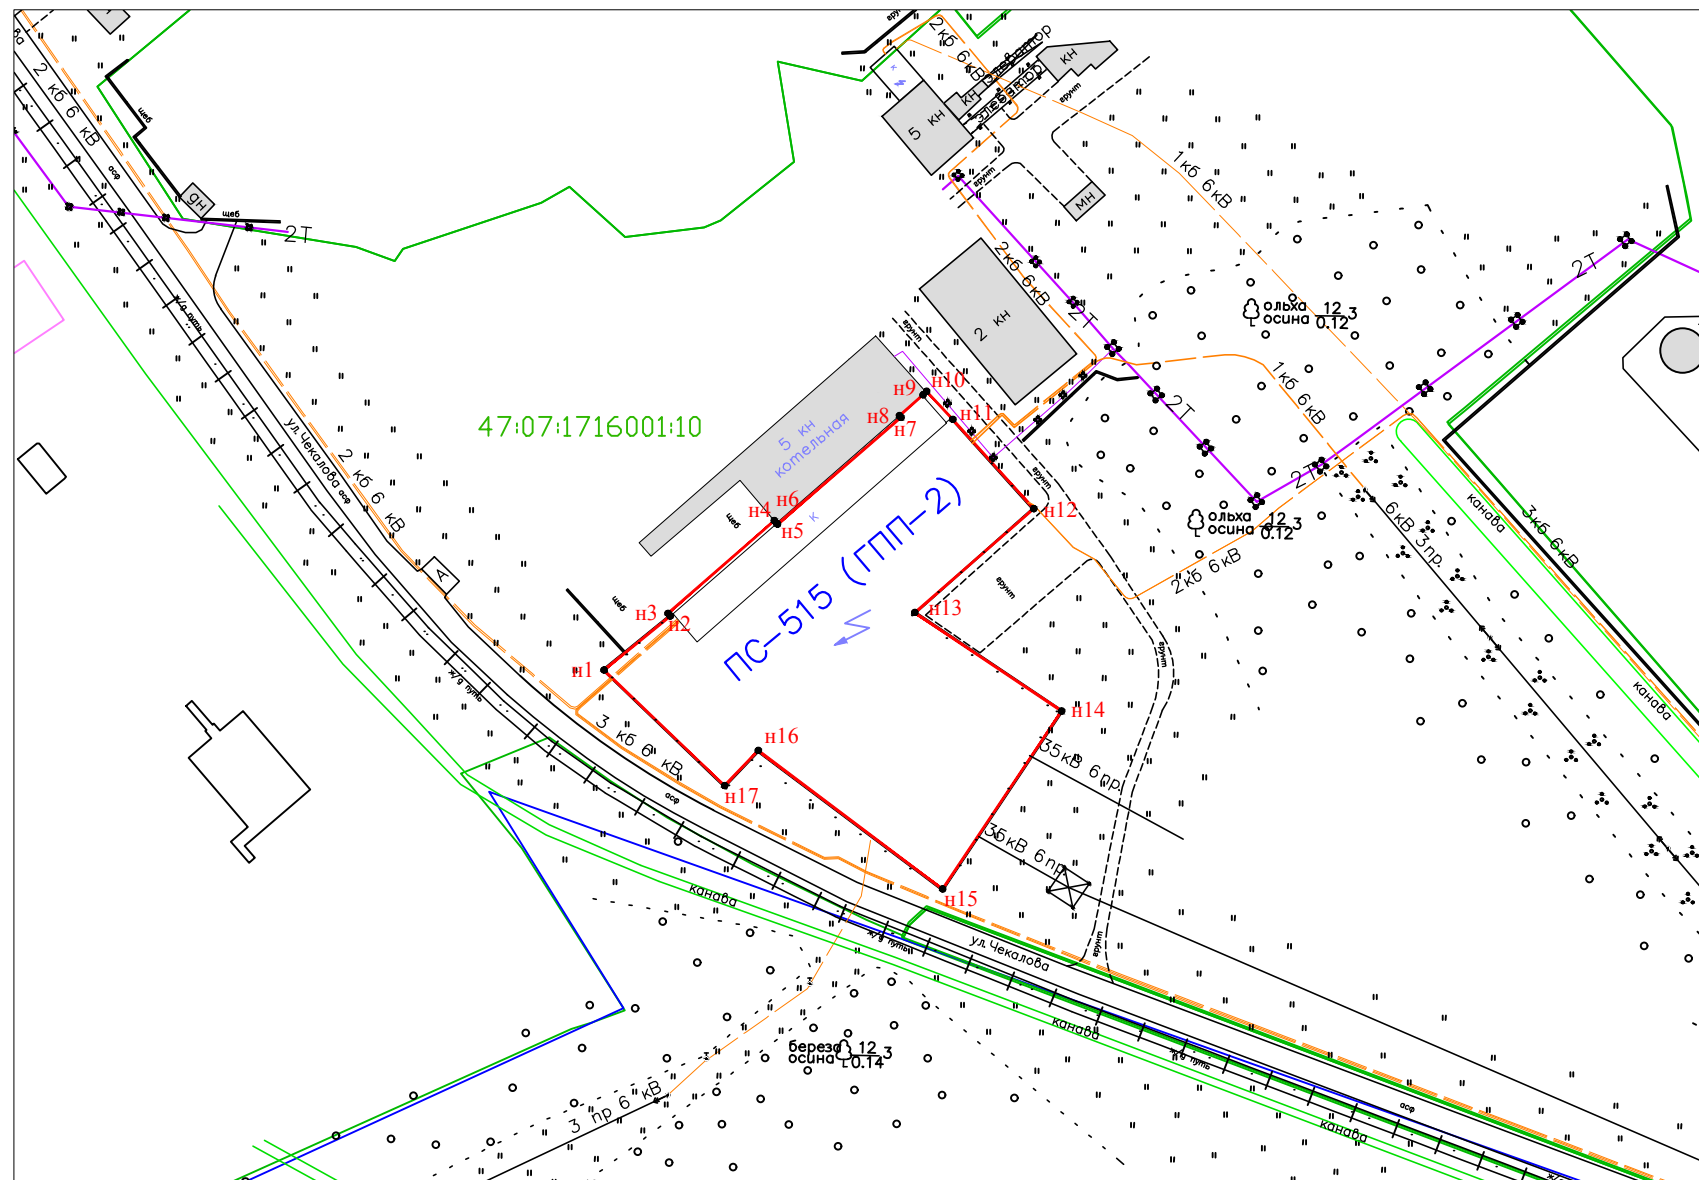

Система координат - МСК 47 зона 2  
Система высот - Балтийская 1977 г.  
Масштаб 1:2000

Условные обозначения:

- н1 ● - Характерная точка границ публичного сервитута
- - Граница земельных участков, сведения о которых содержатся в ЕГРН
- - Граница кадастрового квартала
- - Граница устанавливаемого публичного сервитута