


ГРАФИЧЕСКОЕ ОПИСАНИЕ МЕСТОПОЛОЖЕНИЯ ГРАНИЦ ПУБЛИЧНОГО СЕРВИТУТА

устанавливаемого для обременения части земельного участка с кад. № 47:07:1703021:36
в целях размещения трансформаторной подстанции (ТП-13)

Местоположение сервитута: Ленинградская область, Всеволожский район, Морозовское городское поселение, пгт имени Морозова

Сведения о земельном участке с кад. № 47:07:1703021:36	
Площадь	2569282 +/- 2805 кв. м
Категория земель	Земли промышленности, энергетики, транспорта, связи, радиовещания, телевидения, информатики, земли для обеспечения космической деятельности, земли обороны, безопасности и земли иного специального назначения
Правообладатель	Российская Федерация - собственность, Федеральное государственное унитарное предприятие "Завод имени Морозова"- постоянное (бессрочное) пользование
Разрешенное использование	Для специальных надобностей
Местоположение	Ленинградская область, Всеволожский район, г.п. им. Морозова, ул. Чекалова, уч. №3
Площадь зоны установления публичного сервитута на территории з.у. 47:07:1703021:36	133 кв. м

Список характерных точек границ публичного сервитута
Метод определения координат - картометрический метод

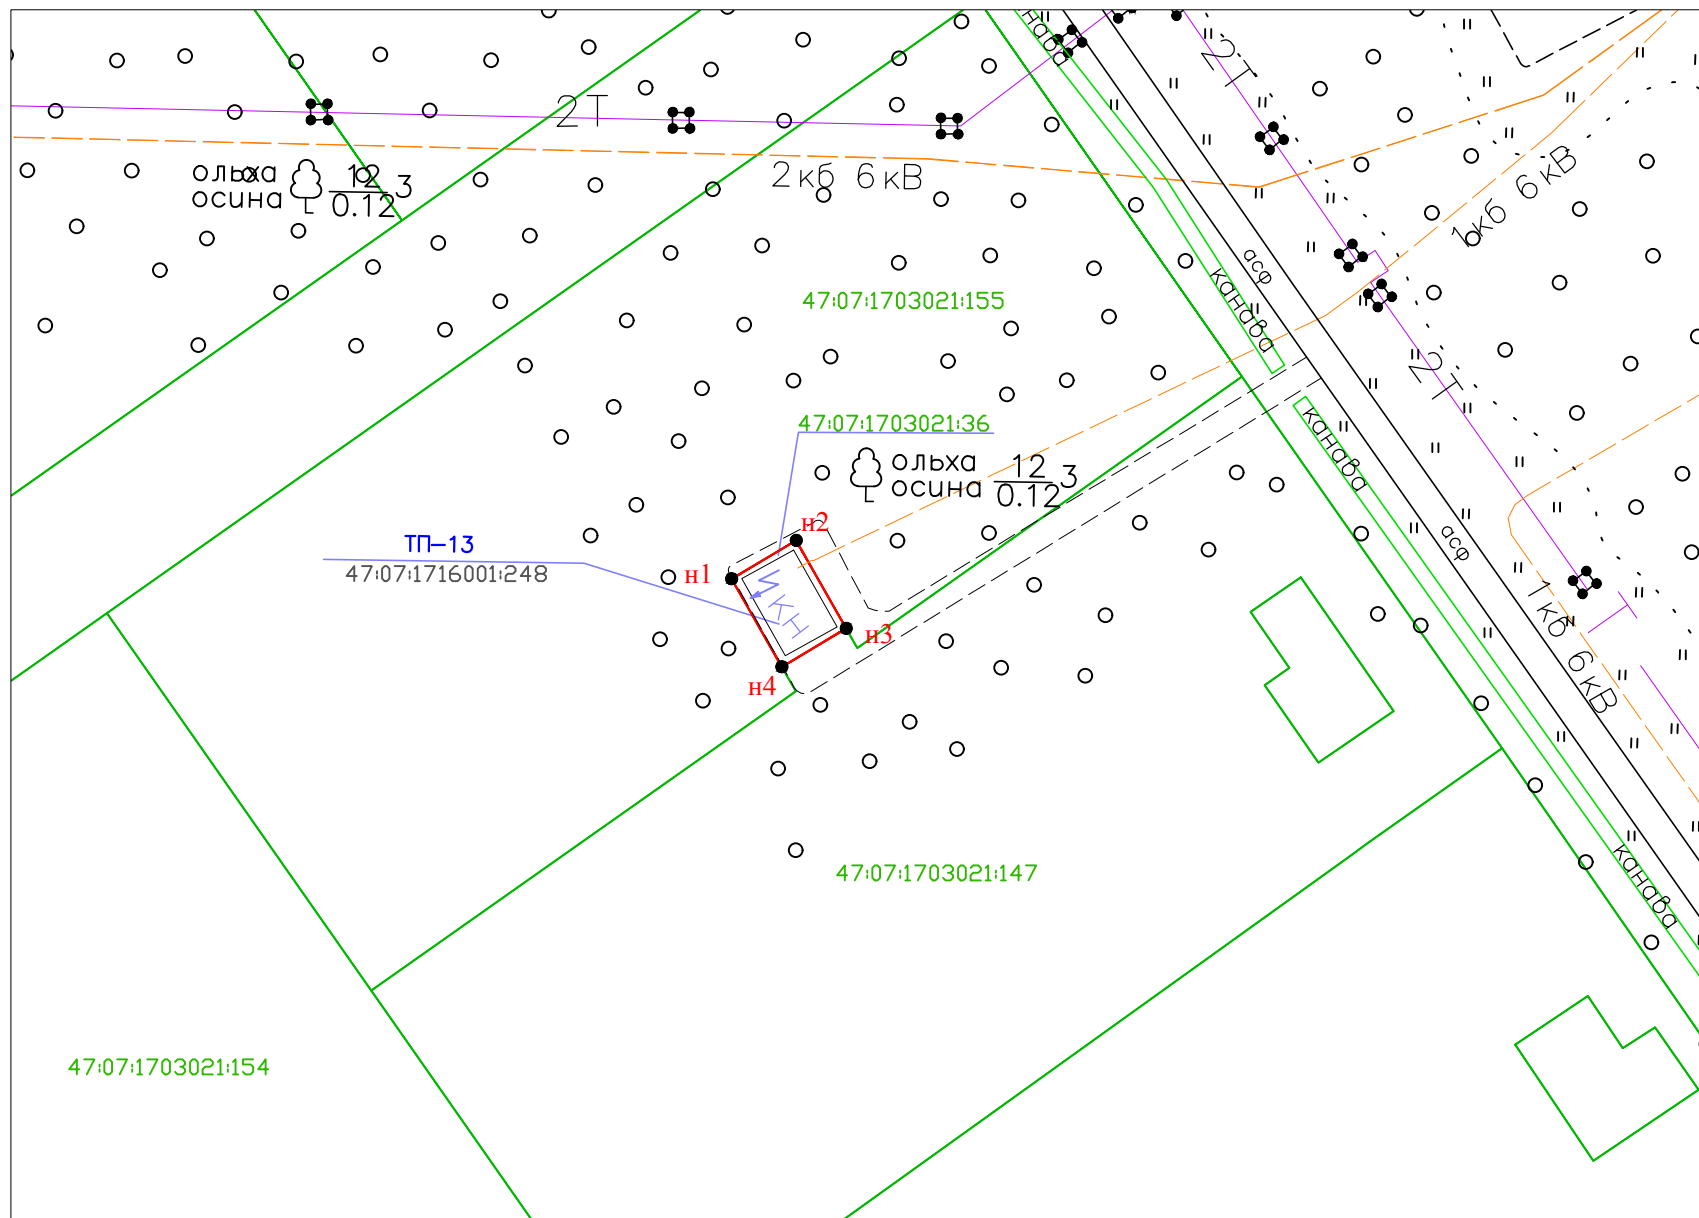

Обозначение характерных точек границ публичного сервитута	Координаты. м		Средняя квадратическая погрешность положения характерной точки (Мт). м
	X	Y	
н1	441114.50	2254118.14	0.5
н2	441119.57	2254126.67	0.5
н3	441107.94	2254133.29	0.5
н4	441102.86	2254124.77	0.5
н1	441114.50	2254118.14	0.5

Система координат - МСК 47 зона 2
Система высот - Балтийская 1977 г.
Масштаб 1:1000

Условные обозначения:

- н1 ● - Характерная точка границ публичного сервитута
- - Граница земельных участков, сведения о которых содержатся в ЕГРН
- - Граница кадастрового квартала
- - Граница устанавливаемого публичного сервитута