





Схема установки заглубленных баков

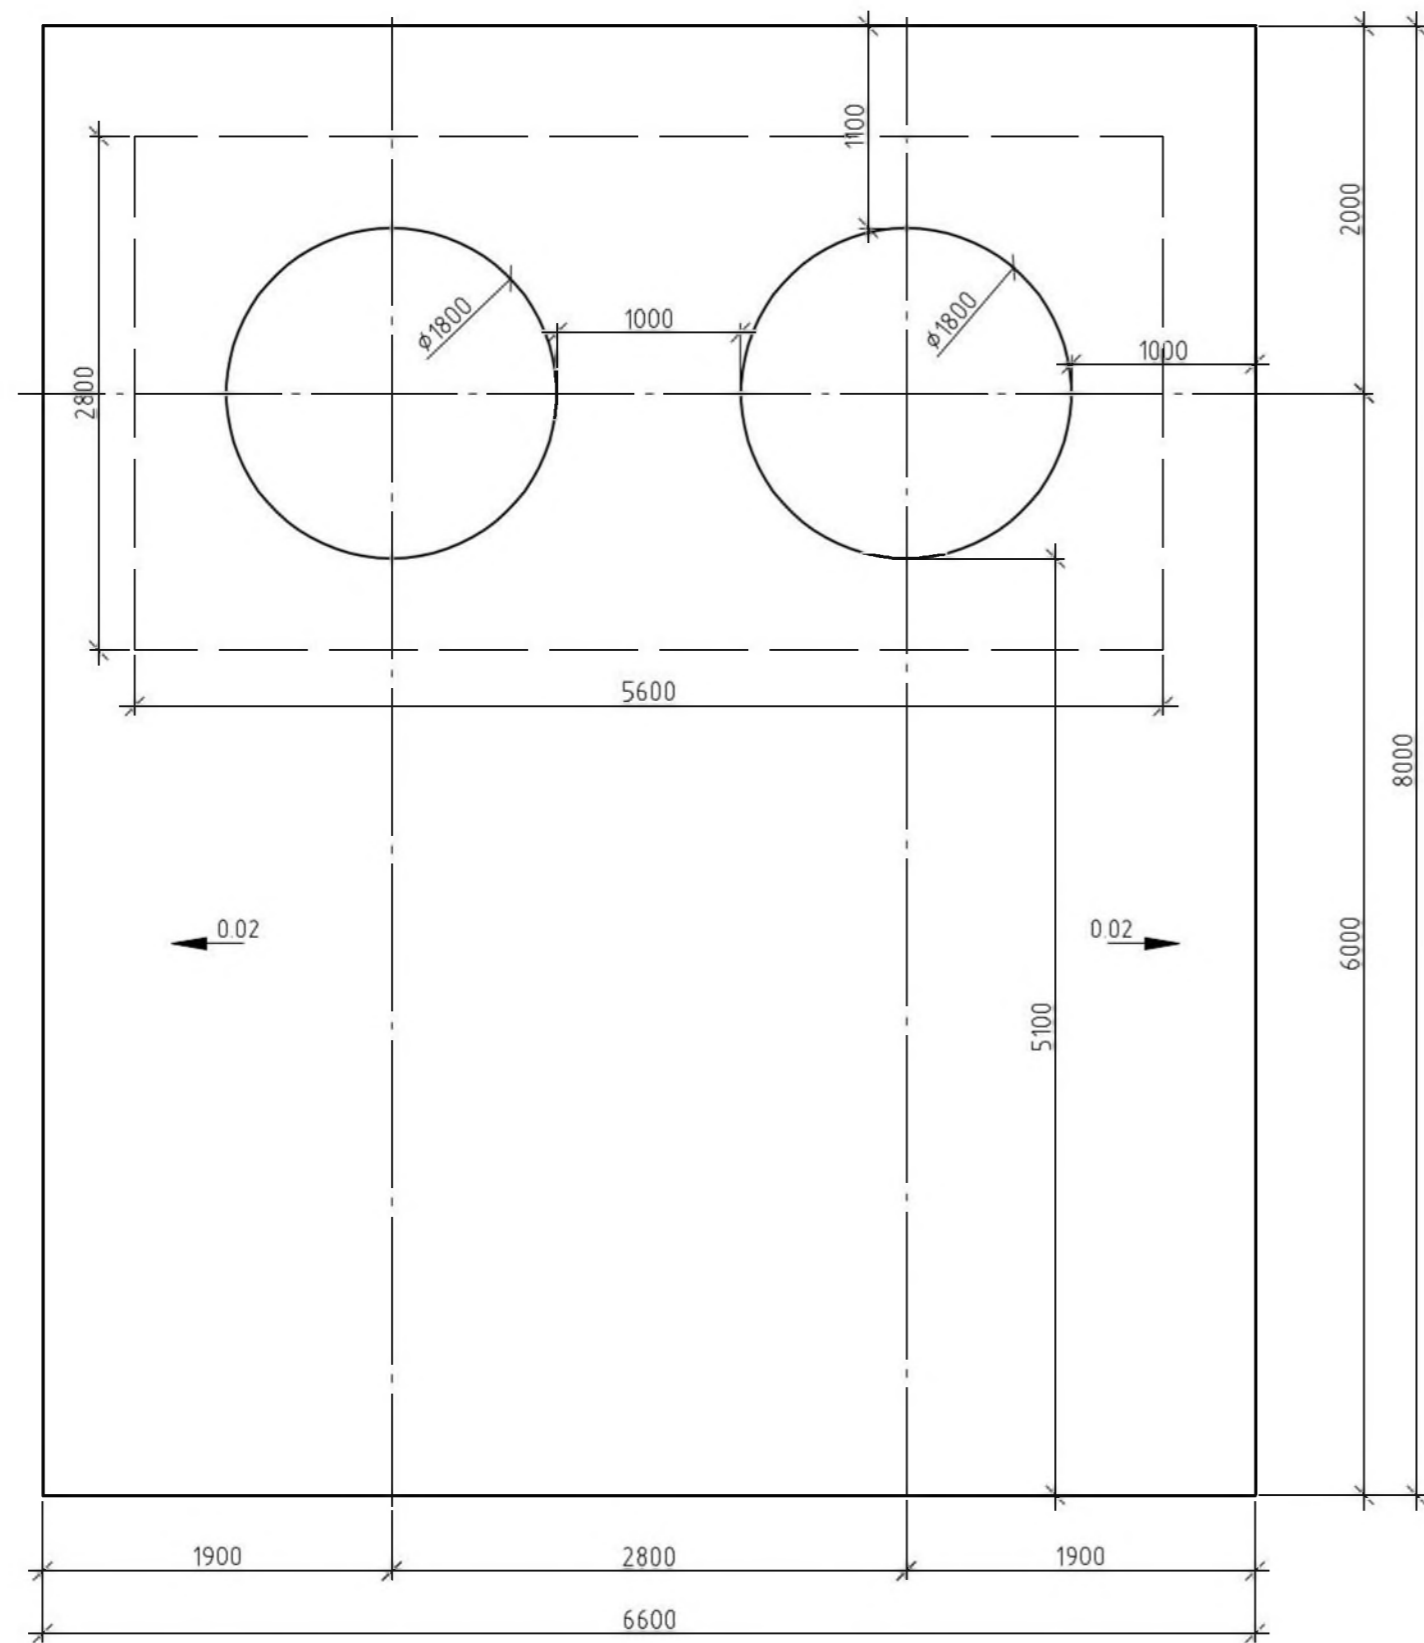

Спецификация материалов

| Поз. | Обозначение | Наименование | Кол. | Масса ед.кг | Примечание |
|-----------|----------------|--------------------|------|-------------|------------|
| 1 | ГОСТ 5781-82* | φ 10 А500С п.м. | 587 | 0,62 | |
| Материалы | | | | | |
| | ГОСТ 19903-74* | Бетон класса В22.5 | 11,4 | м³ | |
| | | Щебень | 17,2 | м³ | |
| | | Песок | 23,7 | м³ | |

Установка бака на основание

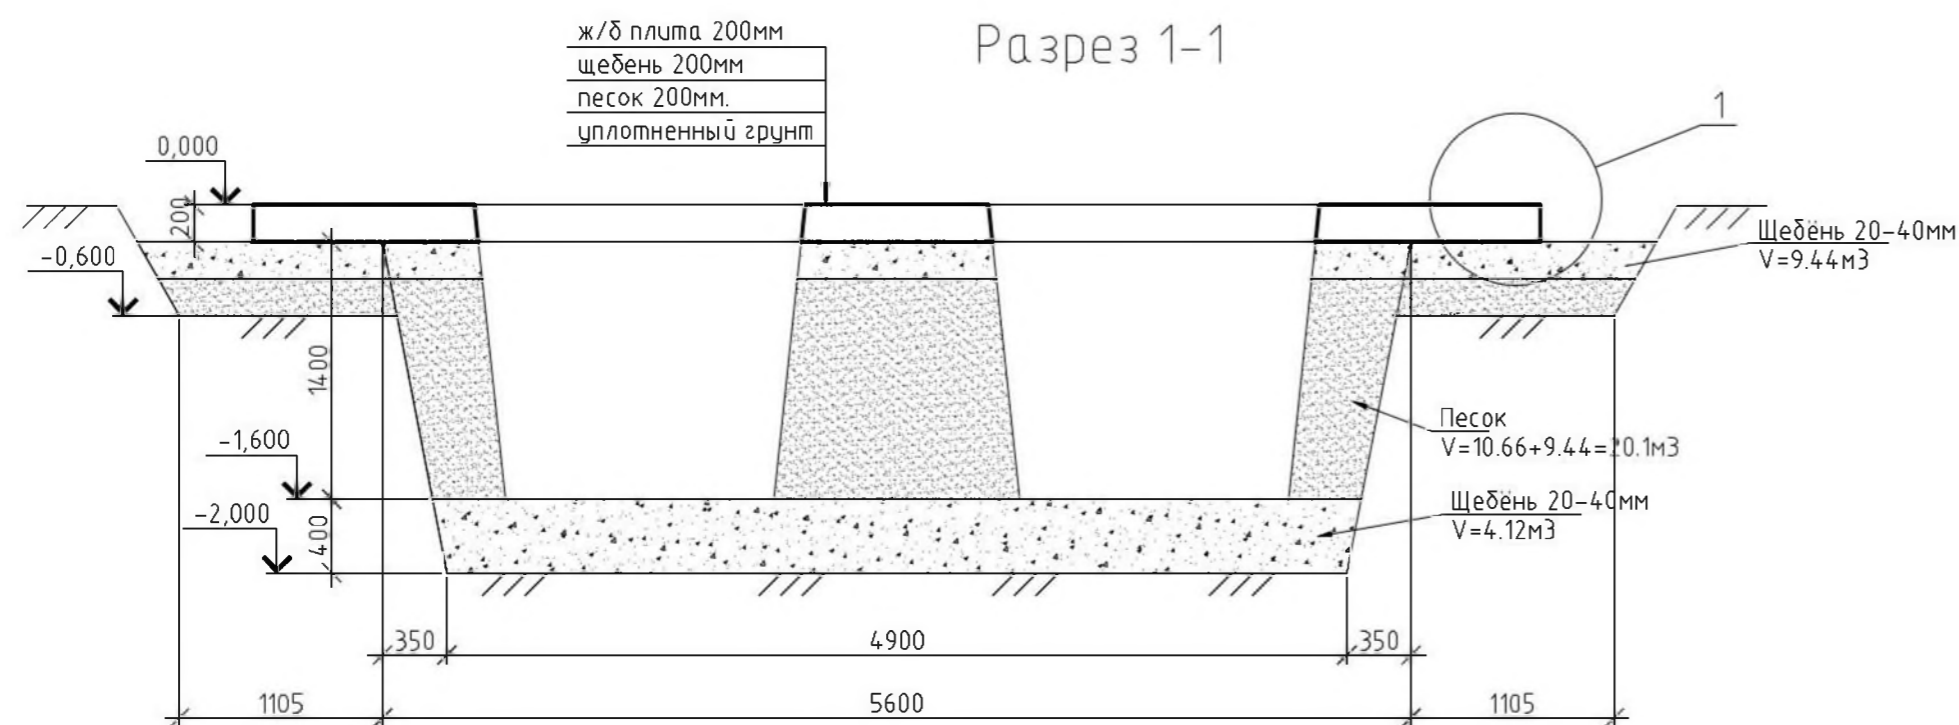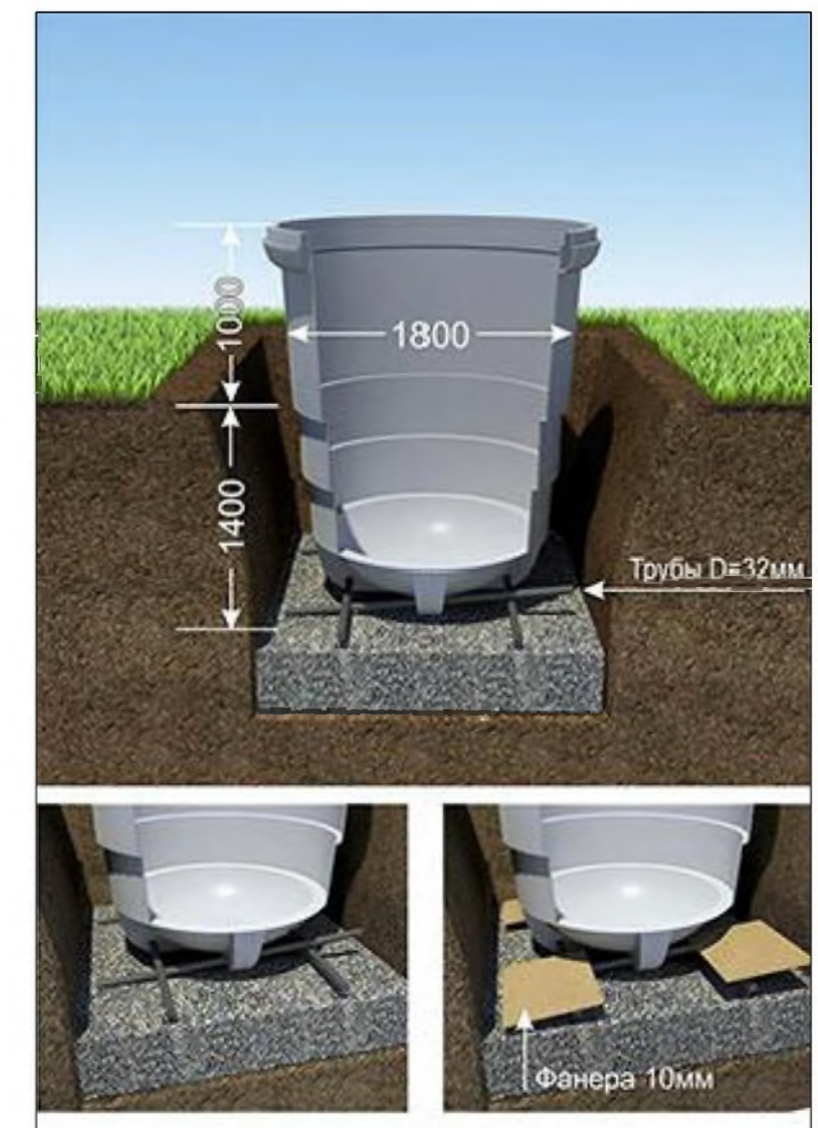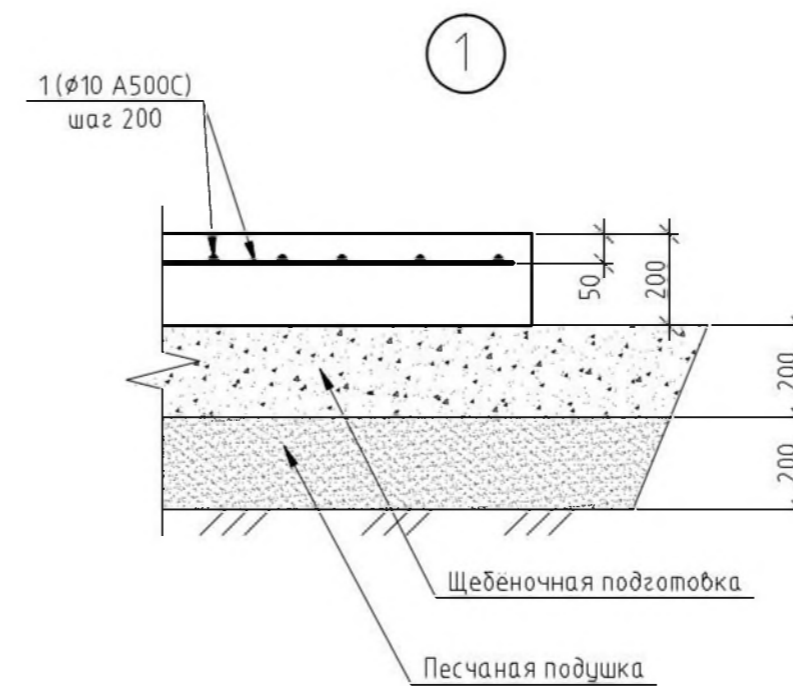

Изм. № посл. Подп. и дата. Взам. инв. №

| Изм. | Кол.уч. | Лист | № док. | Подп. | Дата | АС | | |
|--|---------|------|--------|-------|------|-----------------------|------|--------|
| Объект накопления отходов заглубленного типа по адресу: г.п. им.Морозова, Всеволожского р-на, Ленинградской обл. | | | | | | Стадия | Лист | Листов |
| Разраб | | | | | | р | 1 | |
| Гип | | | | | | Схема установки баков | | |
| ГАП | | | | | | | | |
| Н.контр. | | | | | | | | |