Схема установки заглубленных баков

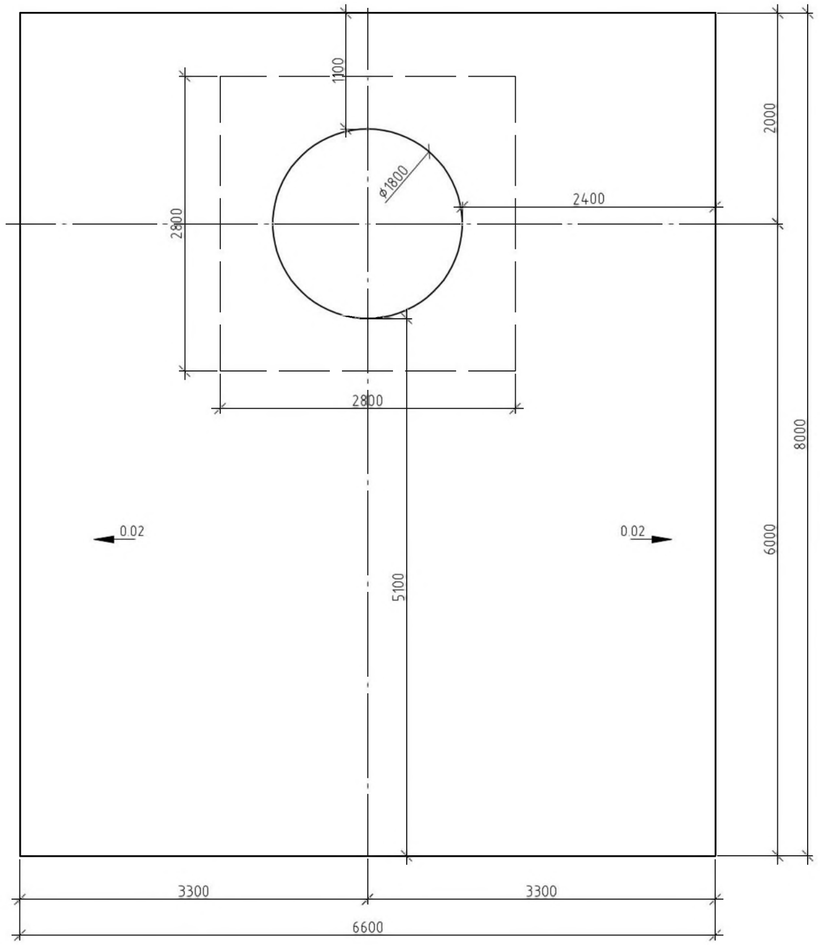

Спецификация материалов

Поз.	Обозначение	Наименование	Кол.	Масса ед.кг	Приме-чание
1	ГОСТ 5781-82*	ø 10 A500C п.м.	587	0,62	
		Материалы			
	ГОСТ 19903-74*	Бетон класса В22.5	11,9	м³	
		Щебень	15,3	м³	
		Песок	12,6	м³	

Установка бака на основание

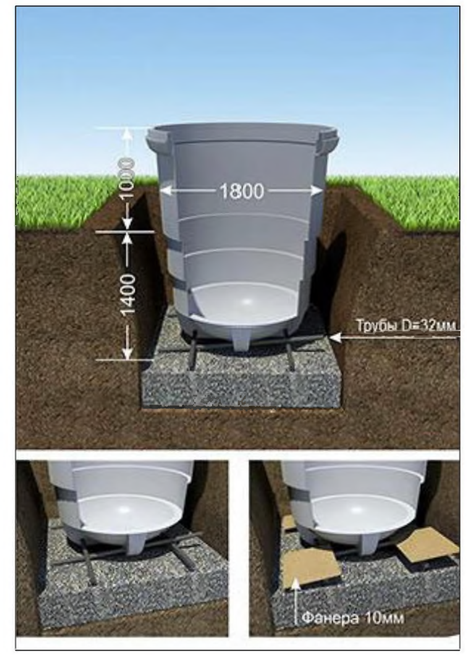

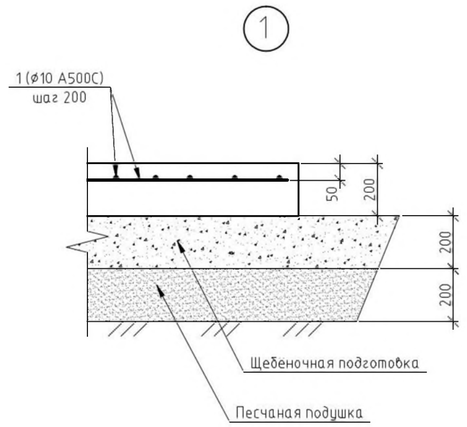

Разрез 1-1

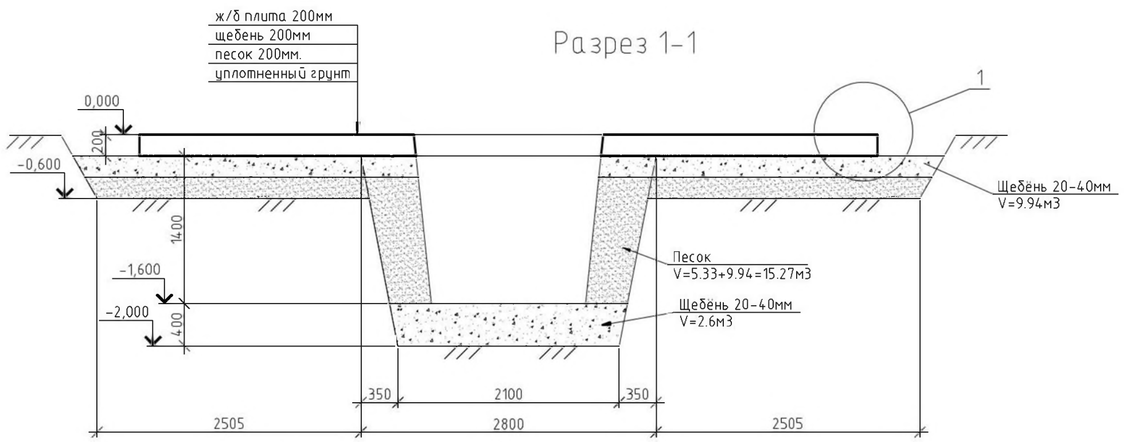

Изм.	Кол. уч.	Лист	№ док.	Подп.	Дата	АС			
						Объект накопления отходов заглубленного типа по адресу: г.п. им.Морозова, Всеволожского р-на, Ленинградской обл			
Разраб						Контейнерная площадка для сбора твердых коммунальных отходов в контейнеры заглубленного типа	Стадия	Лист	Листов
ГИП							Р	1	
ГАП									
						Схема установки одинарного бака			
Н.контр.									

Взам. инв. №

Подп. и дата

Инв. № подл.