

### Экспликация зданий и сооружений

№ на плане	Наименование	Примечание
1	Котельная	проектируемая
2	Дизельная БКУ	временная


### УСЛОВНЫЕ ОБОЗНАЧЕНИЯ

Наименование	Обозначение и изображение
Граница земельного участка 47:07:1702001:528	
Проектируемая котельная	
Территория разрешенного строительства	
Охранная зона газопровода	

### Технико-экономические показатели генерального плана

Наименование	Единица измерения	Кол-во
Площадь кадастрового участка 47:07:1702001:528	га	0.356
Площадь участка проектирования, в том числе	м <sup>2</sup>	
-проектируемых зданий	м <sup>2</sup>	
-отмостки	м <sup>2</sup>	

ГК99302/24-ПЗУ 1					
Ленинградская область, Всеволожский муниципальный район, Морозовское городское поселение, деревня Кошкино, кадастровый нлмер 47:07:1702001:528					
Изм.	Кол.уч.	Лист	№ док.	Подп.	Дата
Разраб.		Кадырова			02.24
Схема планировочной организации земельного участка			Стадия	Лист	Листов
			П	1	
Схема планировочной организации земельного участка			000 "Энергетическая Компания ЭНИ"		
М 1:500					
Н.контр.	Четвириков				02.24
ГИП	Долгалева				02.24

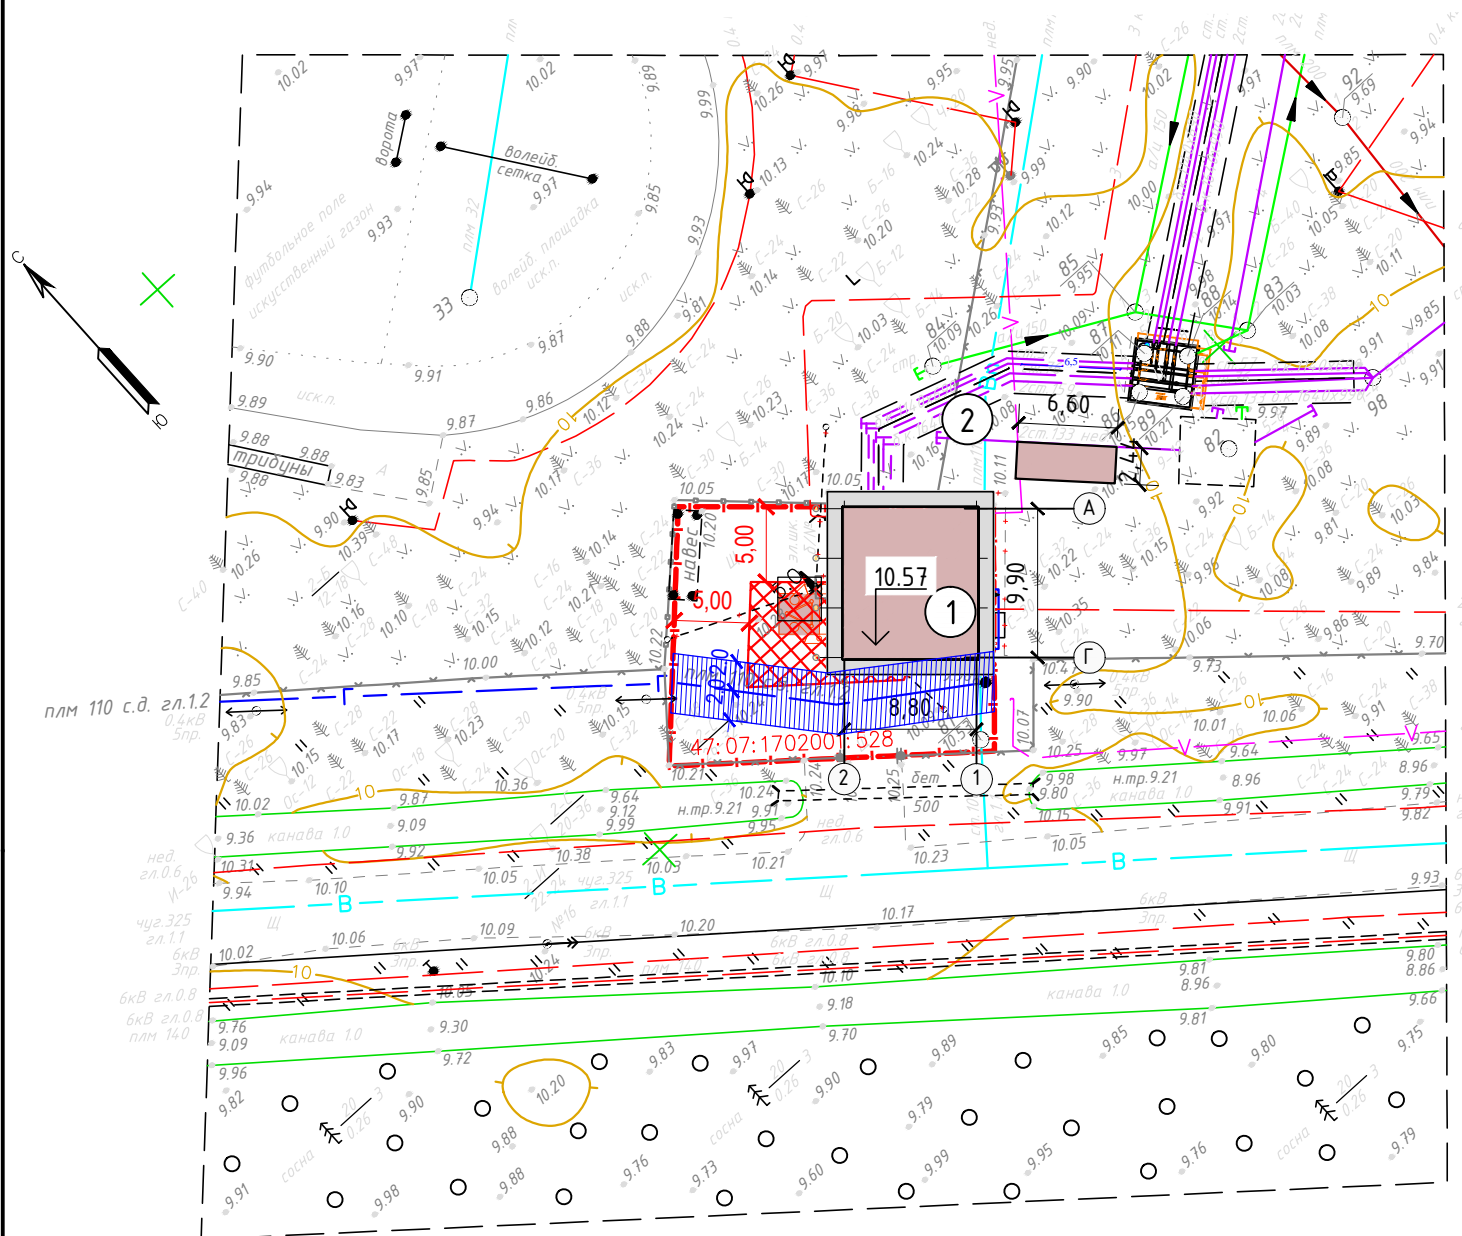

Инв. № подл.	
Подл. и дата	
Взам. инв. №	

